


# 甲州市役所地下平面図

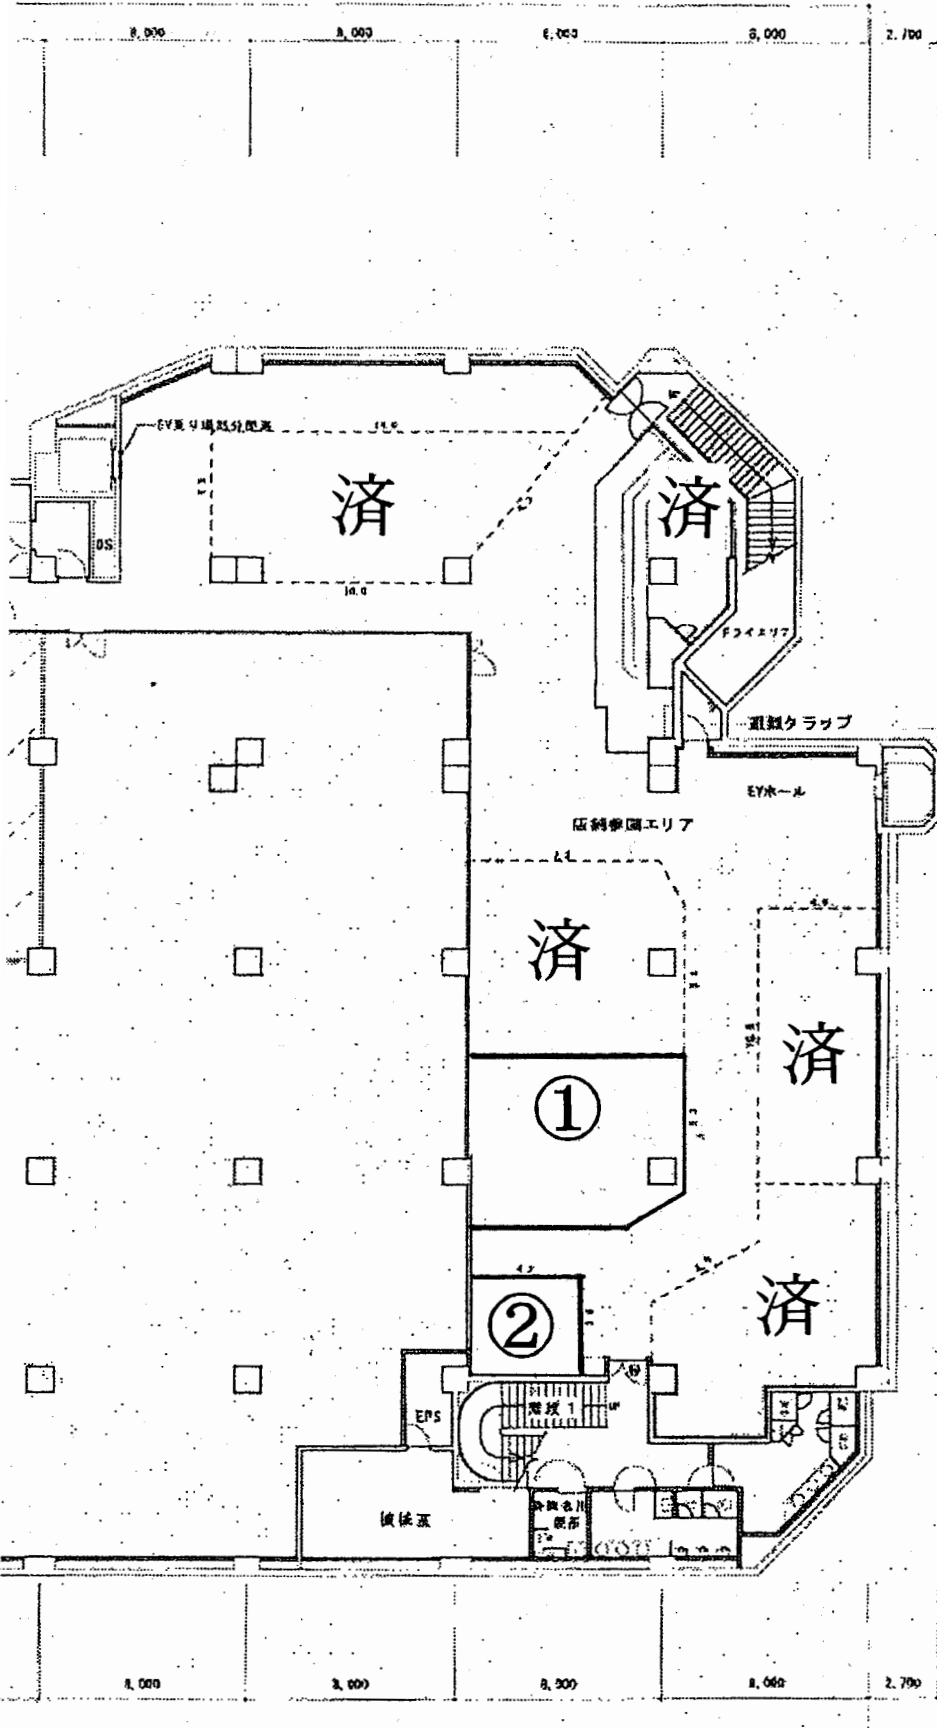

契約面積

① 52.5 m<sup>2</sup>

② 18.0 m<sup>2</sup>

賃料 (1か月)

1 m<sup>2</sup>あたり 530円

共益費

別途とします

| 設計者 | 印 担当者 | 年 月 日 検 | 図面名       | 縮尺    | 図面番号  |
|-----|-------|---------|-----------|-------|-------|
|     |       |         | 改築工事地下平面図 | 1:200 | A 0 B |