


施工箇所

工事名	国道411号舗装本復旧工事				
図名	案内図				
縮尺	図示				
事業主	甲州市上下水道課	図	No.	1	
		番	計	5	


本復旧平面図(1/2) S=1/300

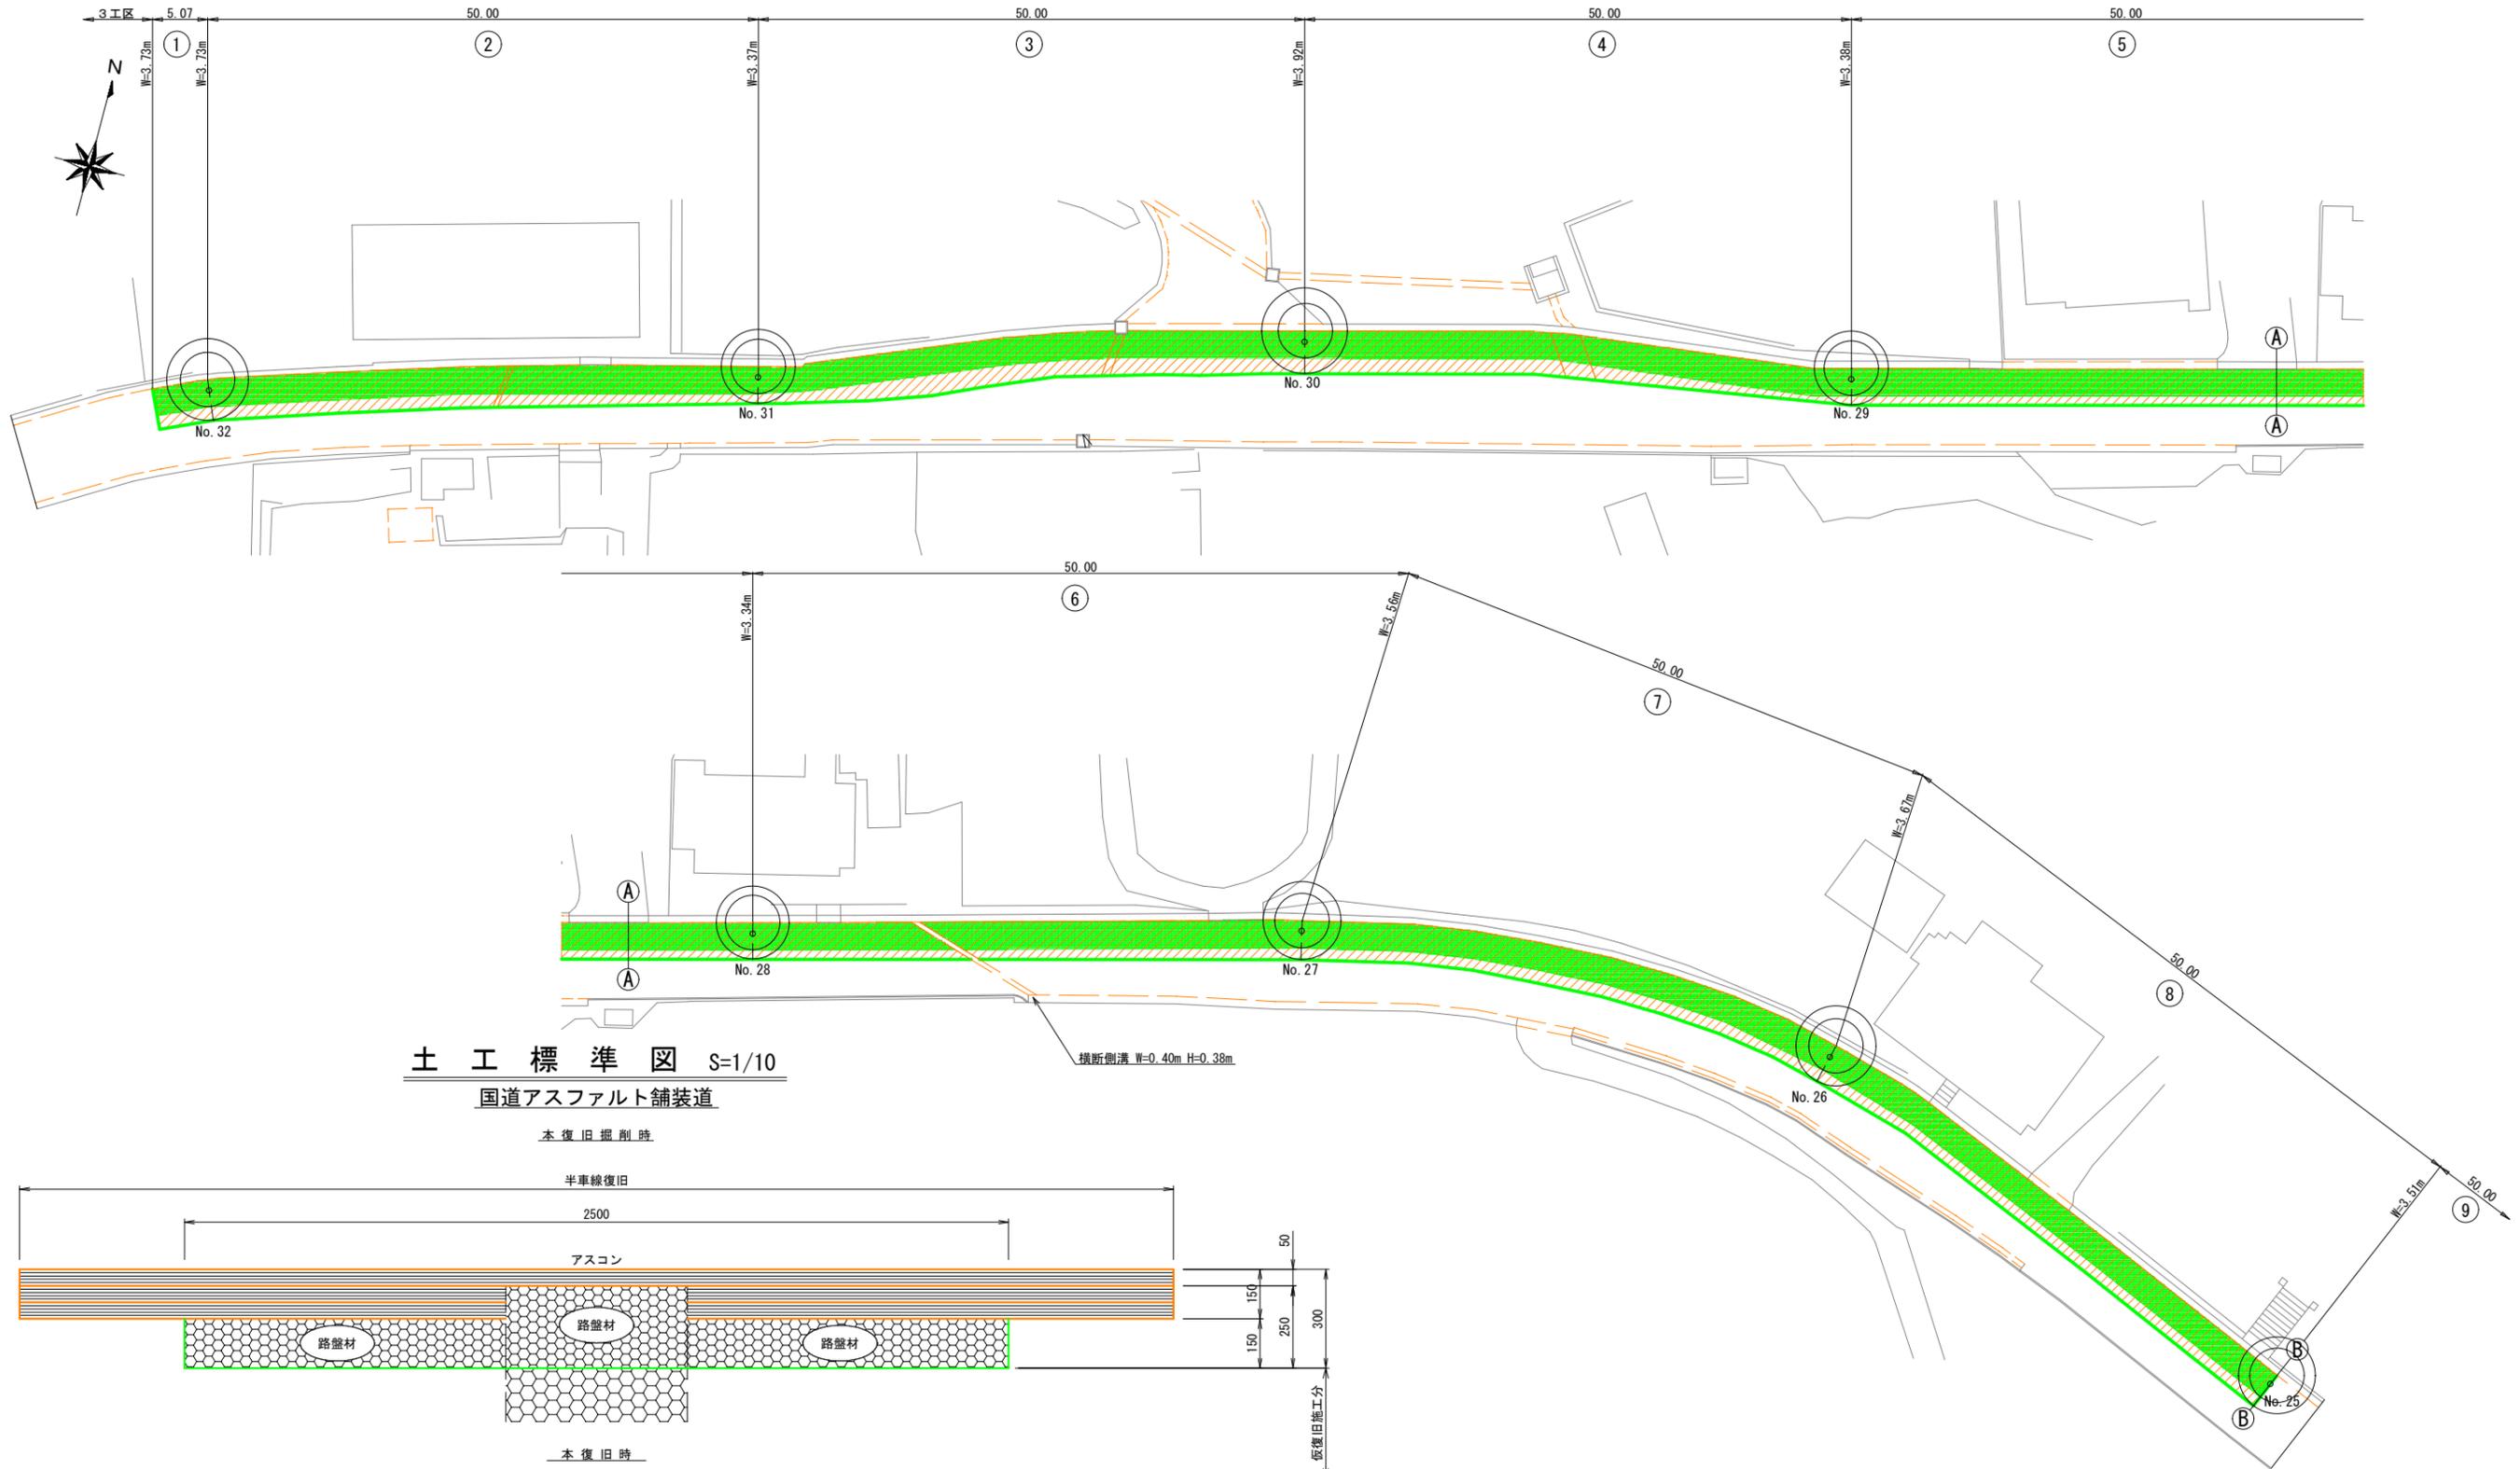


土工標準図 S=1/10

国道アスファルト舗装道

本復旧撤削時

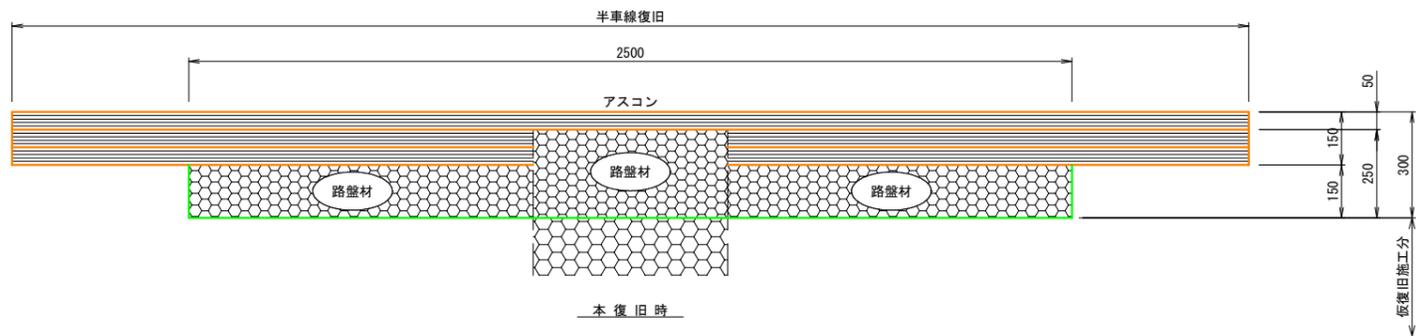

本復旧時

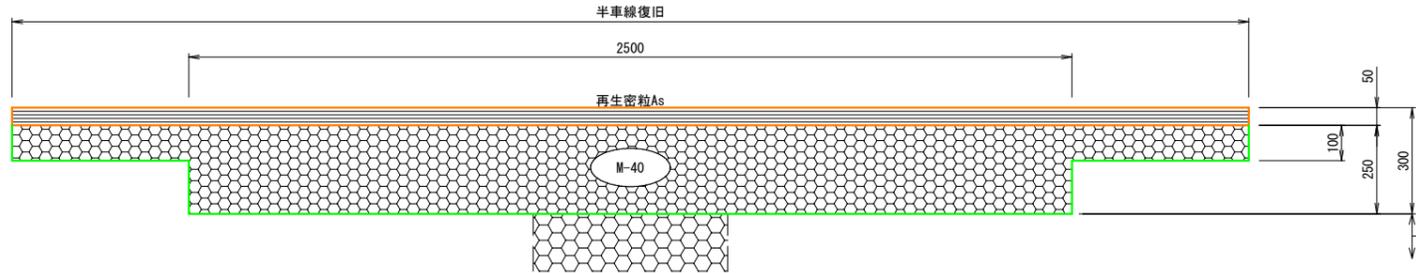


凡例

- アスファルト舗装
- 上層路盤(M-40) t=25cm

工事名	国道411号舗装本復旧工事				
図名	舗装本復旧平面図(1/2) 土工標準図				
縮尺	図示				
事業主	甲州市上下水道課	図番	No. 2	計	5

本復旧平面図(2/2) S=1/300

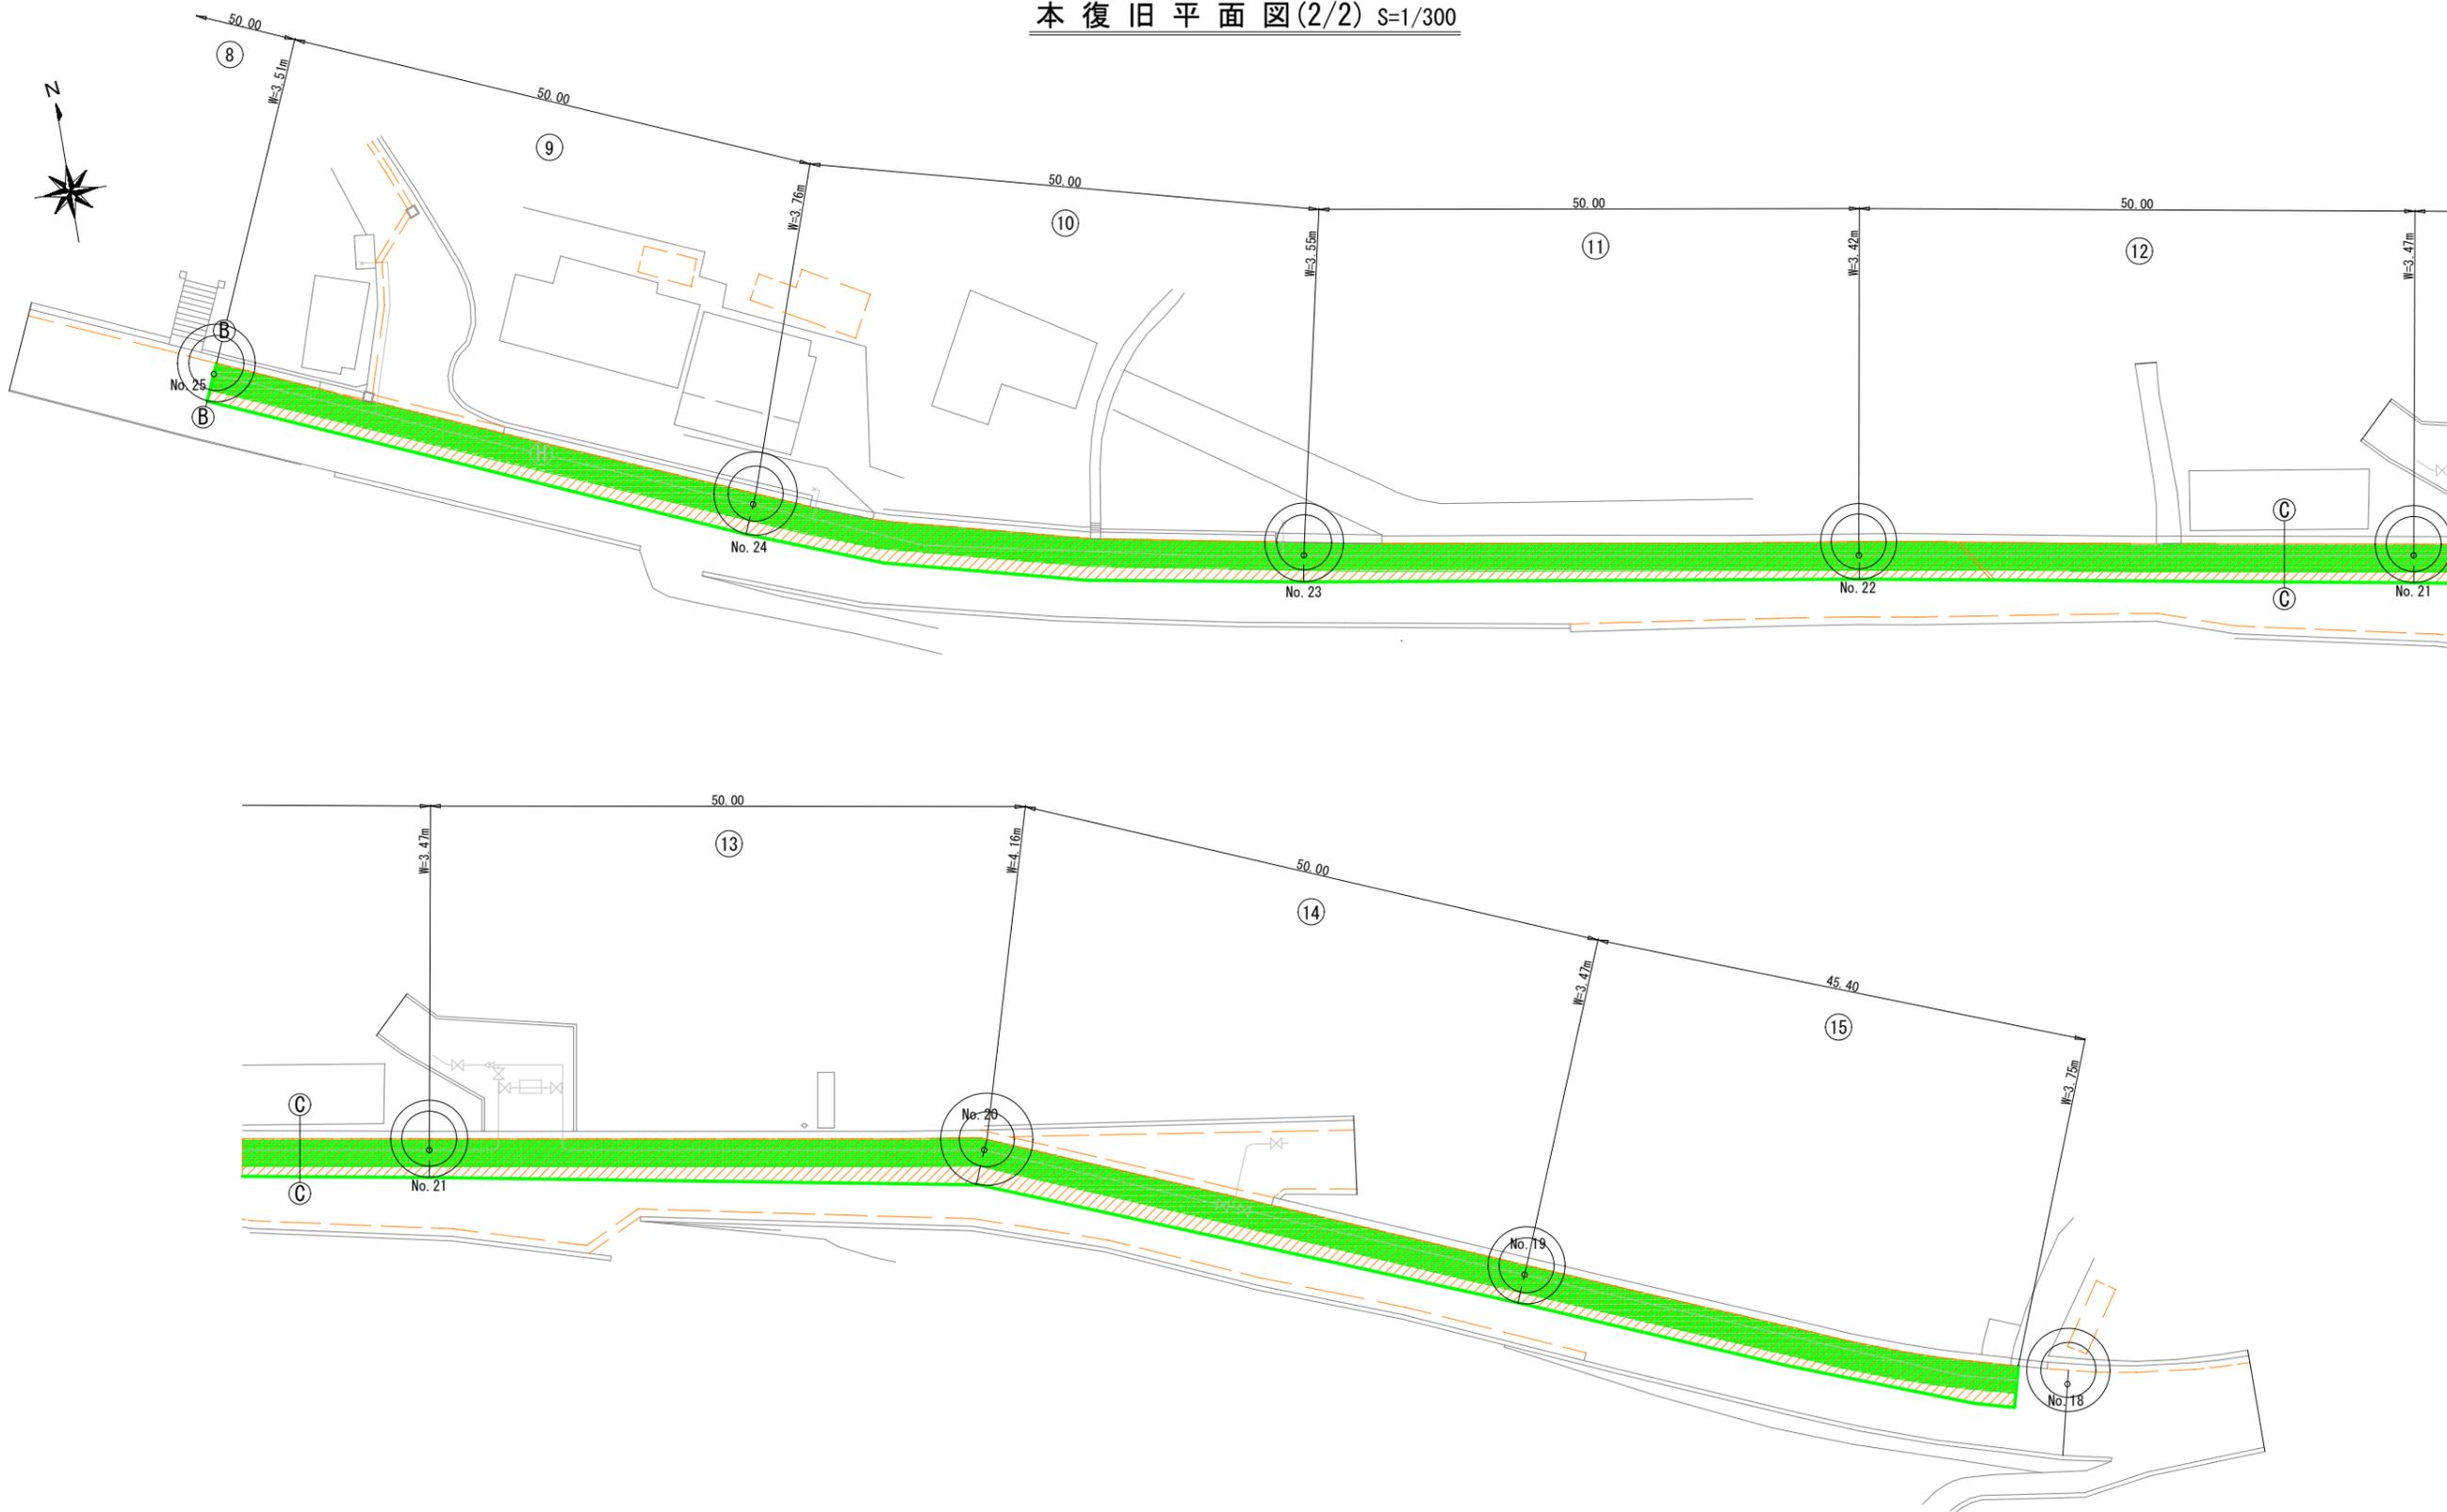

凡例

-  アスファルト舗装
-  上層路盤(M-40) t=25cm


工事名	国道411号舗装本復旧工事				
図名	舗装本復旧平面図(2/2)				
縮尺	図示				
事業主	甲州市上下水道課	図	No. 3	番	計 5

区画線平面図(1/2) S=1/300



工事名	国道411号舗装本復旧工事				
図名	区画線平面図(1/2)				
縮尺	図示				
事業主	甲州市上下水道課	図	No.	4	
		番	計	5	

区画線平面図(2/2) S=1/300

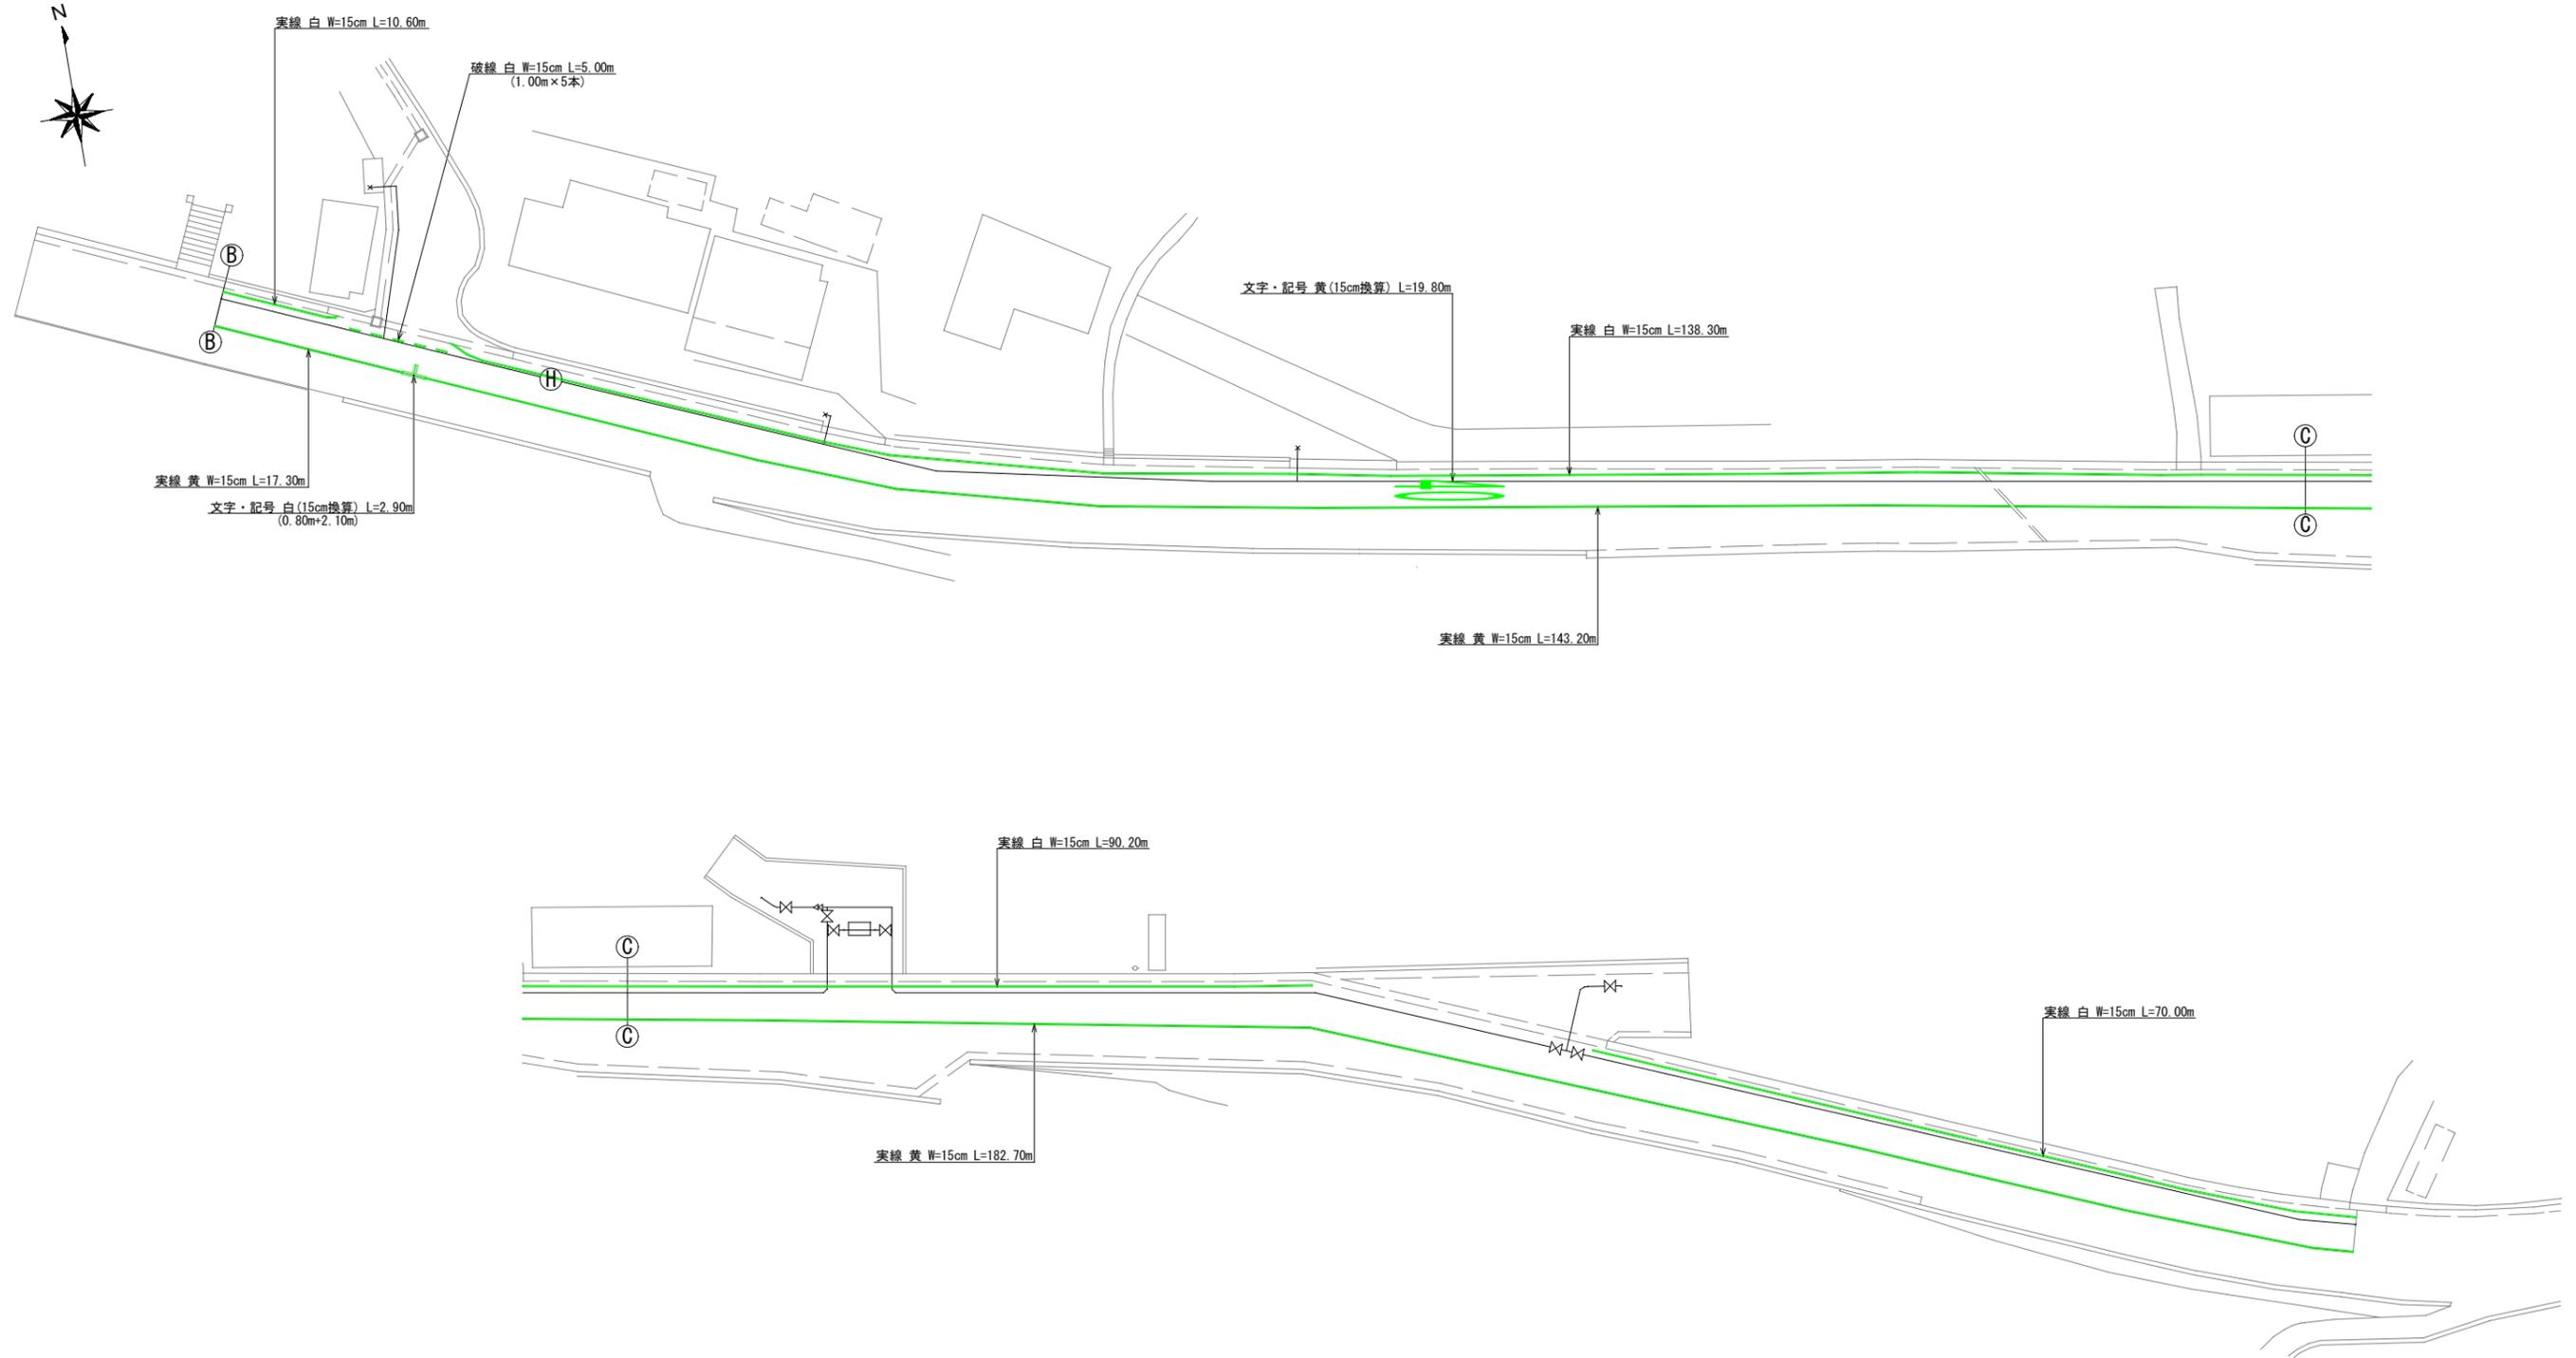

工事名	国道411号舗装本復旧工事				
図名	区画線平面図(2/2)				
縮尺	図示				
事業主	甲州市上下水道課	図番	No. 5	計	5