


計画平面図 A1: S=1/125
A3: S=1/250

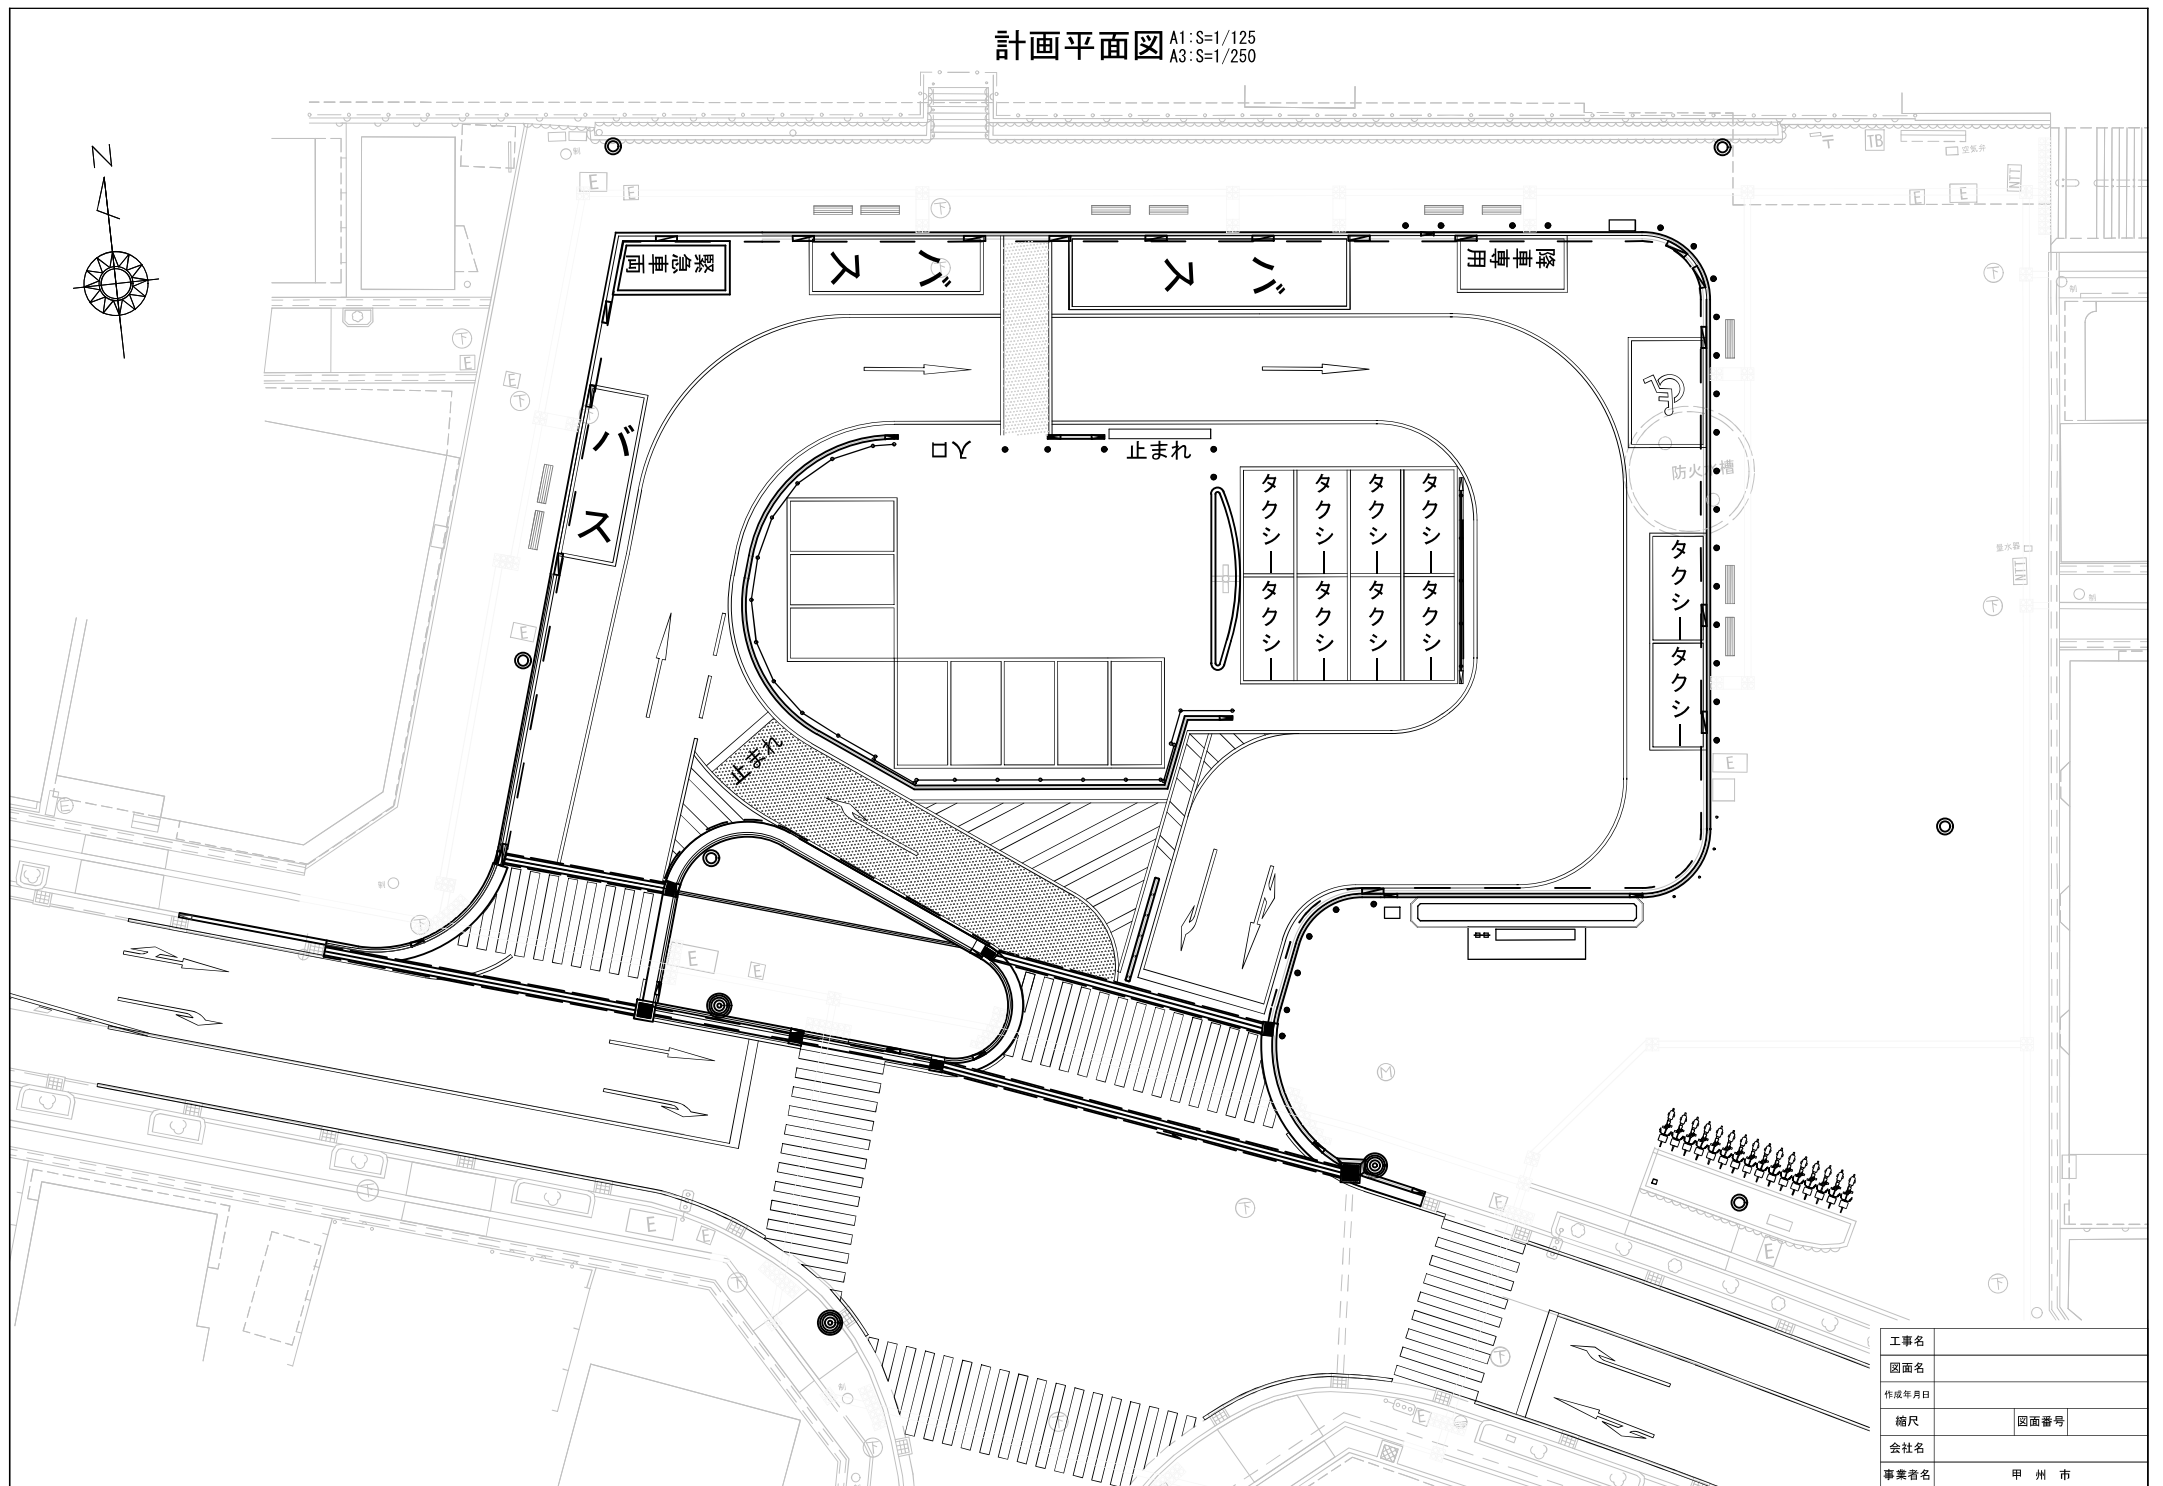

工事名	
図面名	
作成年月日	
縮尺	図面番号
会社名	
事業者名	甲州市