

## 甲州市交流保養センター事業運営手法検討業務委託仕様書

### 【別紙】

#### 施設概要

- (1) 施設の名 甲州市交流保養センター
- (2) 所在地 甲州市塩山上小田原730番地1
- (3) 設置年月日 平成10年8月26日

(3) 敷地面積 8,422㎡

#### (4) 施設構成

名称	構造	延べ床面積
甲州市交流促進センター	木造平屋建	745.00㎡
甲州市温泉保養施設「大菩薩の湯」	一部木造鉄筋コンクリート造2階建	537.70㎡


#### (5) 利用時間及び休館日等

利用時間及び休館日等は、「甲州交流保養センター設置及び管理条例」を基本とするが、委託者と協議のうえ変更することが出来る。


#### (6) 設置目的

恵まれた自然を生かし、都市と農村地域の交流を促進し、温泉資源を利用して市民の健康と福祉の増進を図るとともに、観光資源としての利用と農業振興に資することを目的とする。

参考資料:配置図

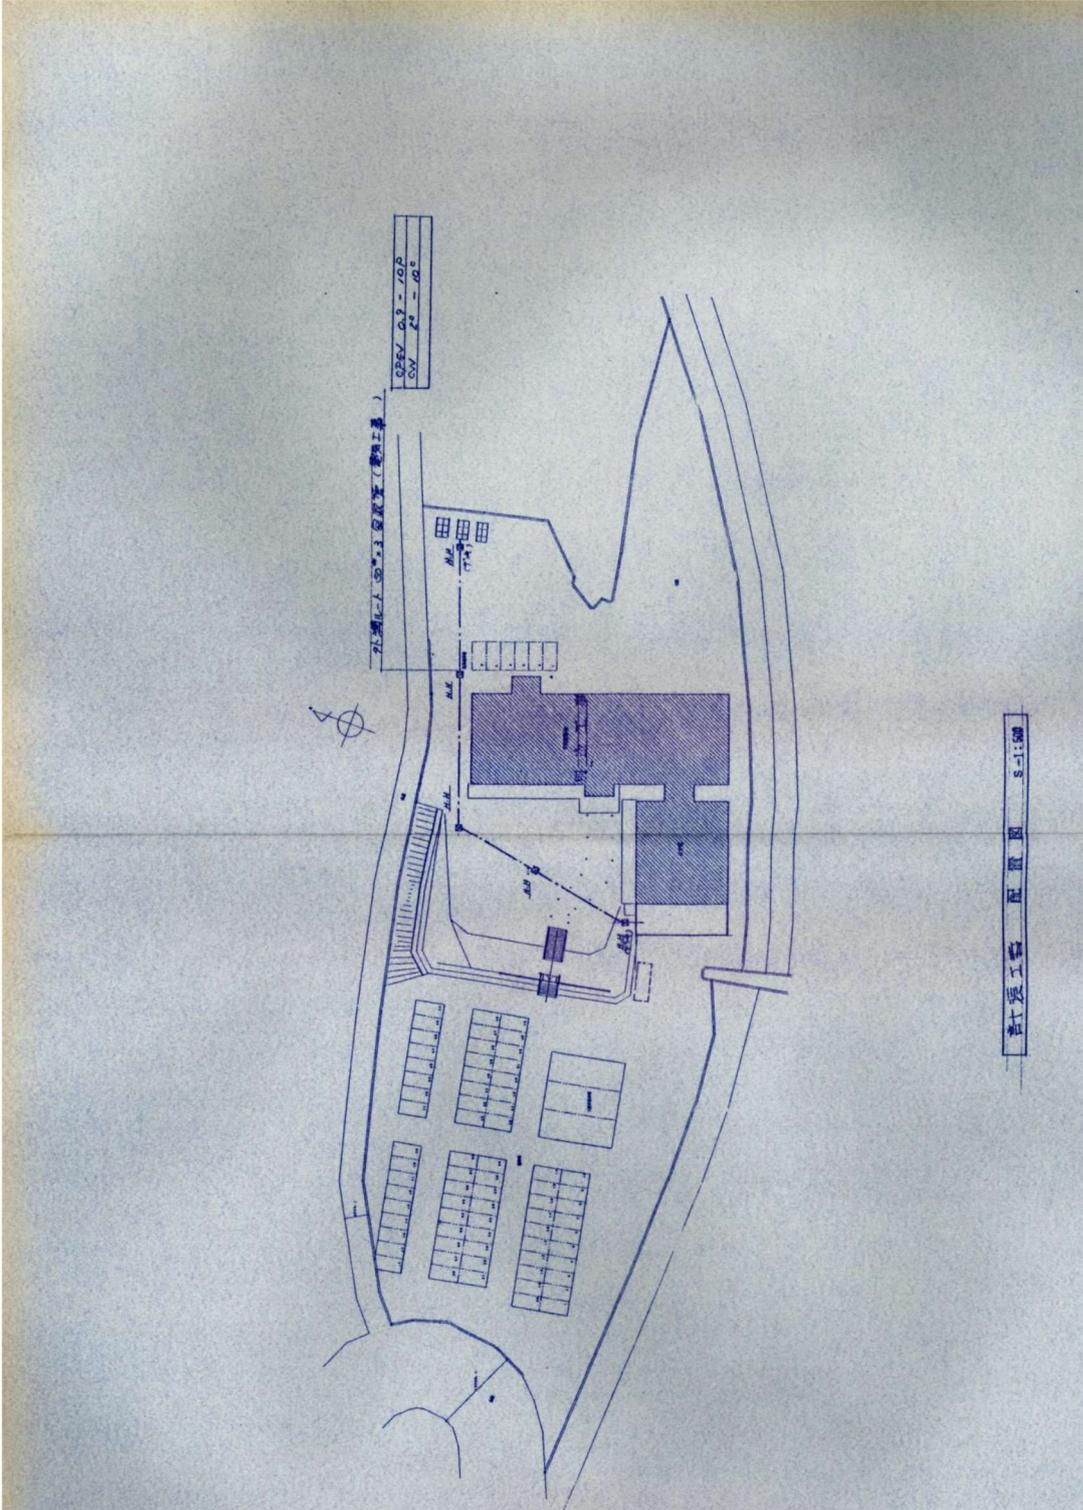

参考資料: 甲州市交流促進センター

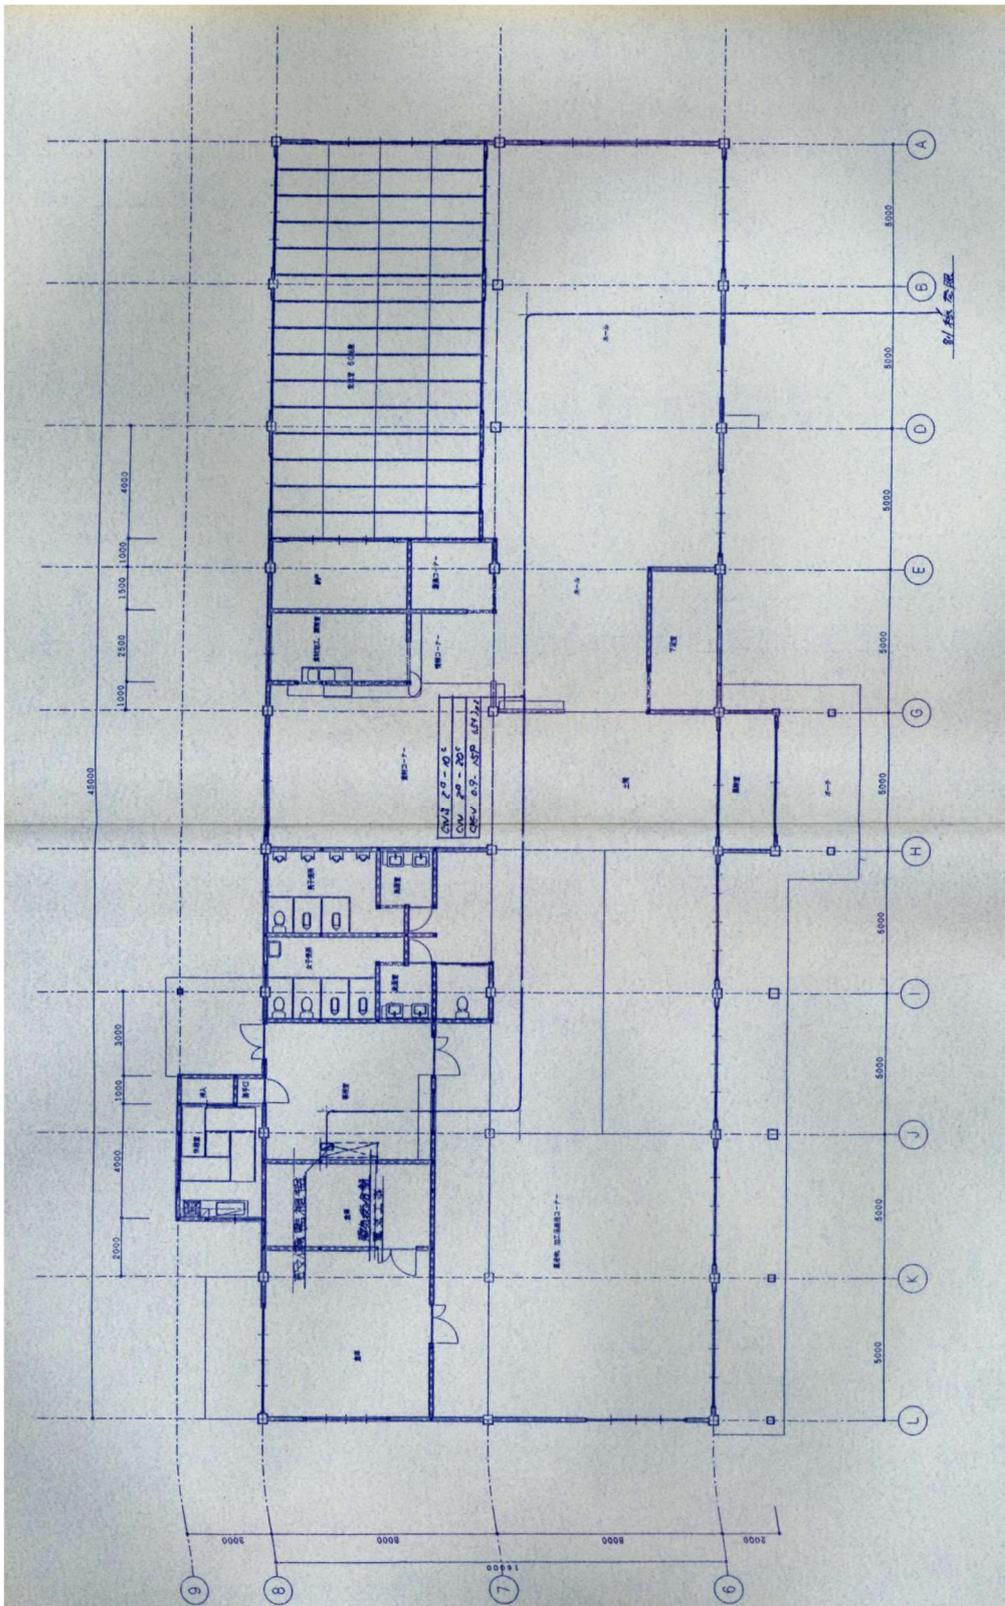

参考資料: 甲州市温泉保養施設「大菩薩の湯」

