


峡東都市計画公園 2・2・1 於曾公園 計画図



平成二十六年十二月

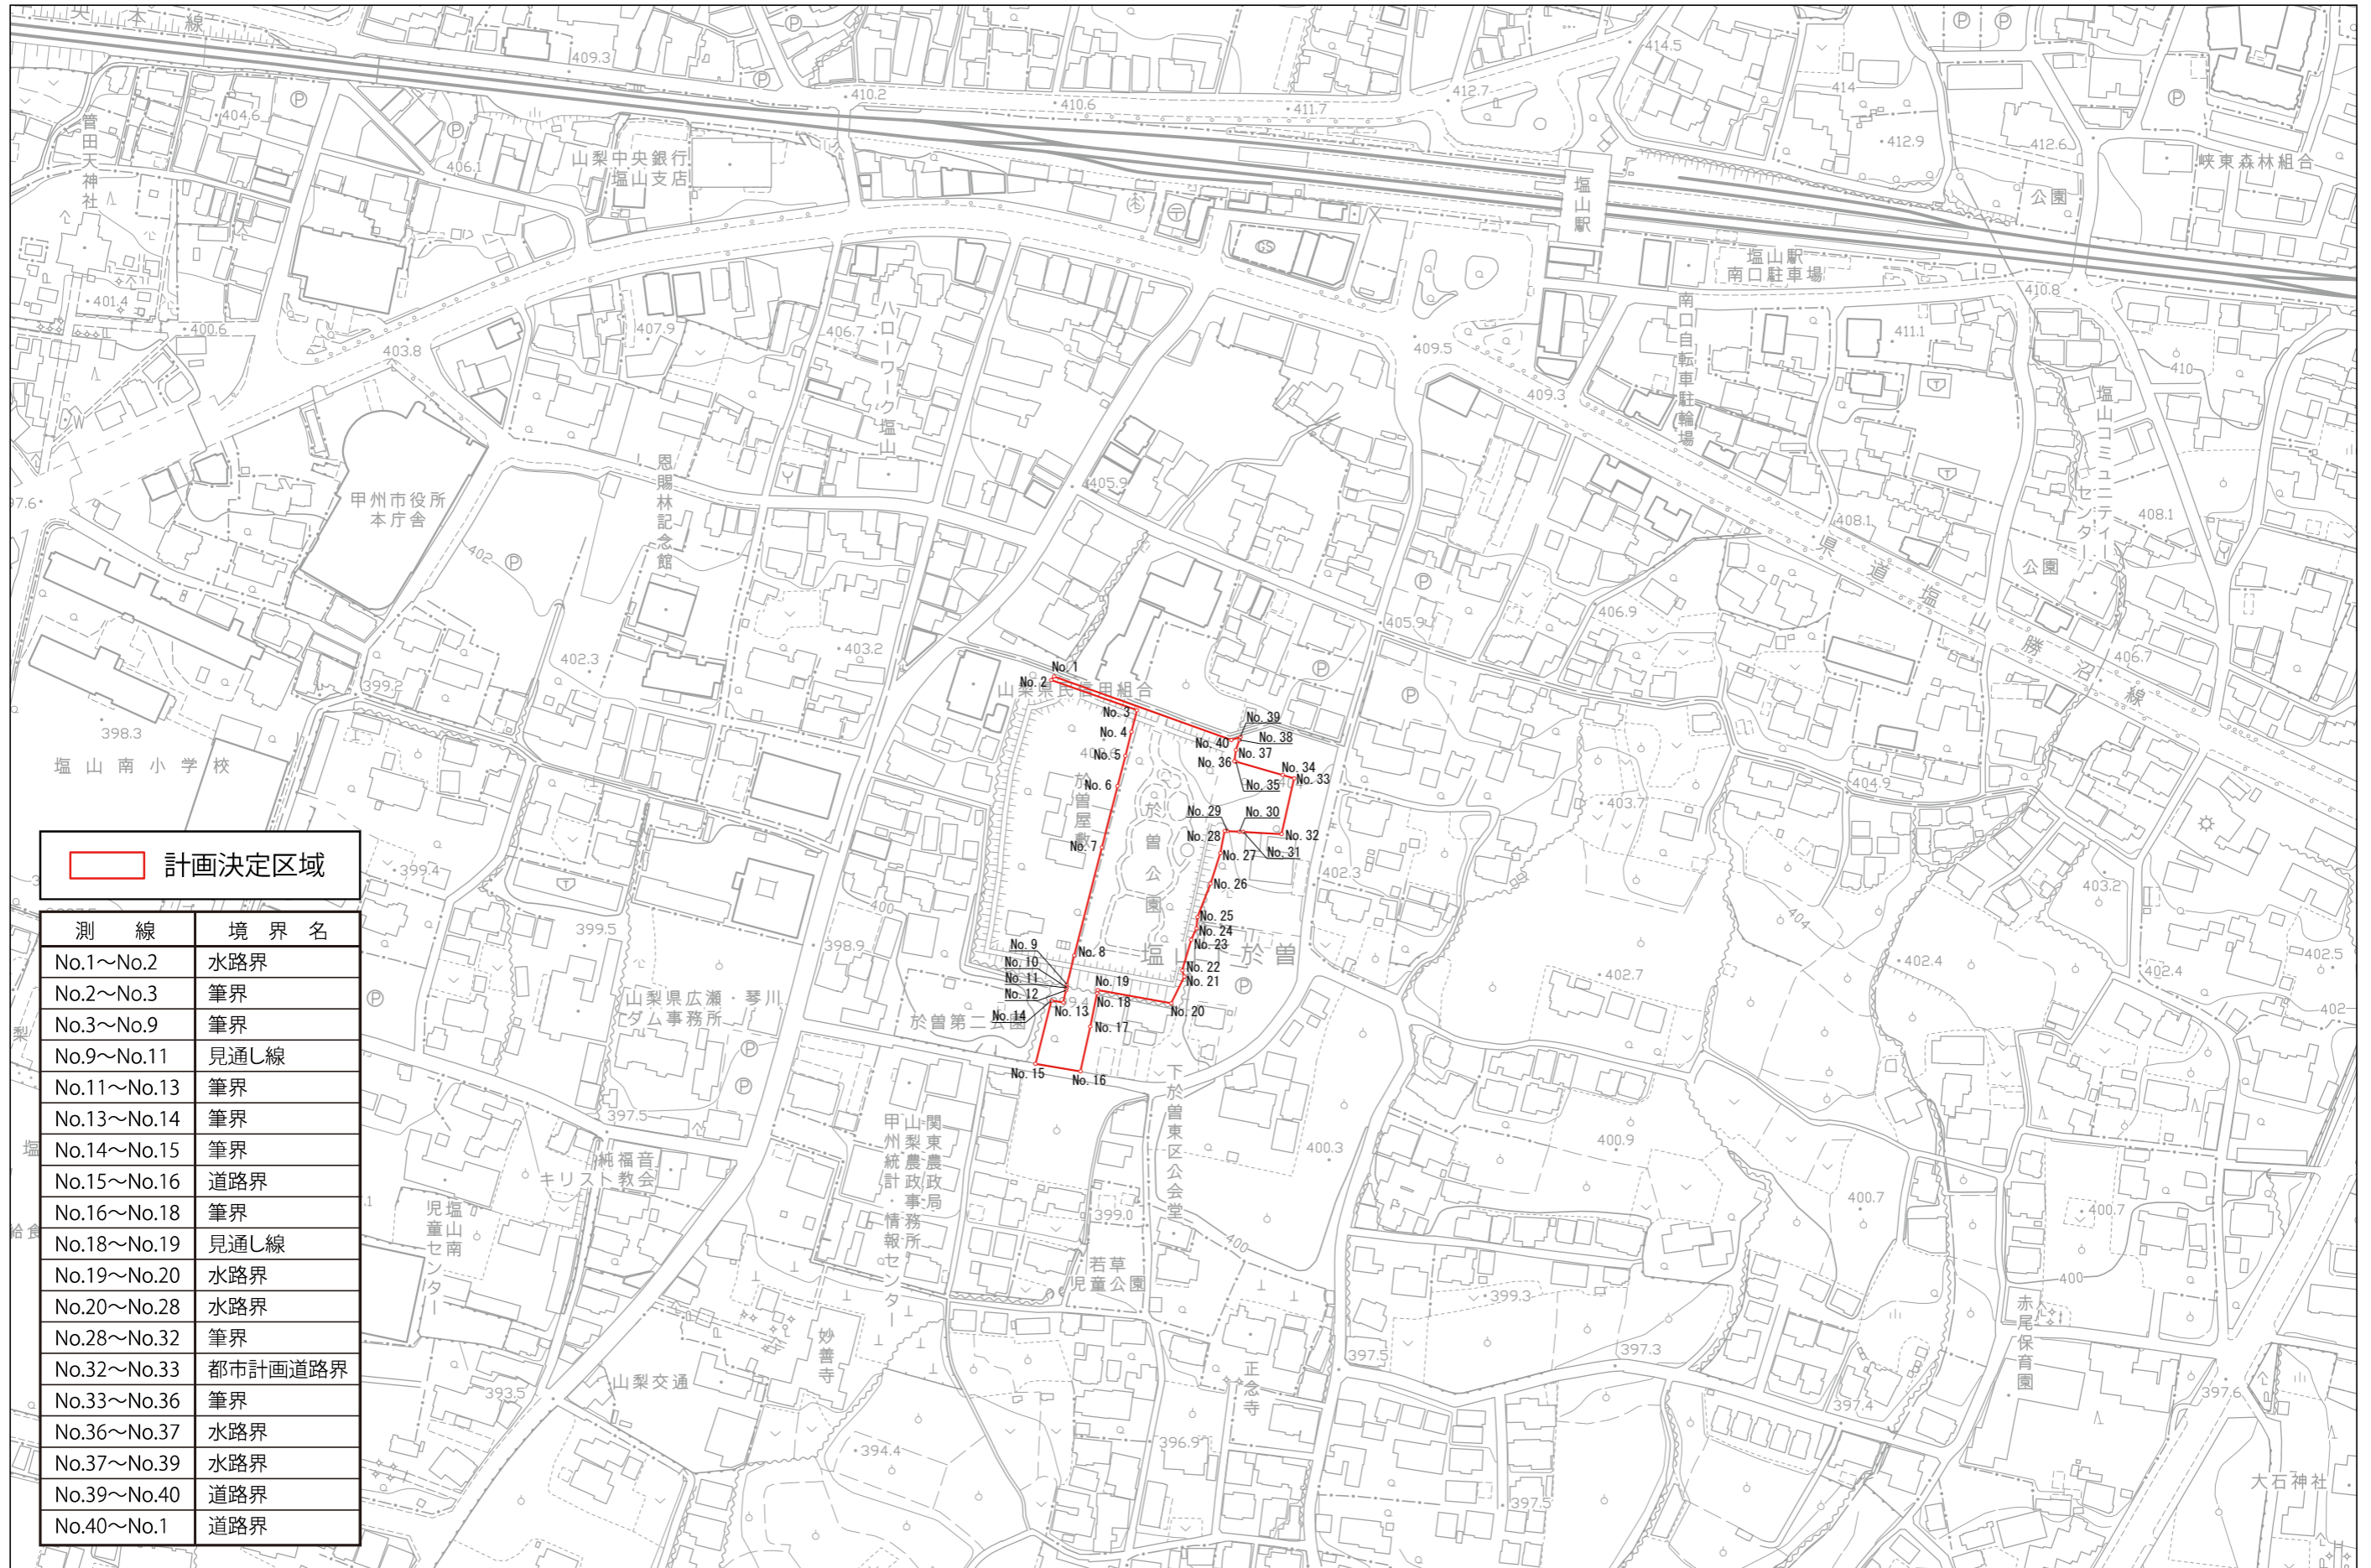

計画決定区域

測線	境界名
No.1~No.2	水路界
No.2~No.3	筆界
No.3~No.9	筆界
No.9~No.11	見通し線
No.11~No.13	筆界
No.13~No.14	筆界
No.14~No.15	筆界
No.15~No.16	道路界
No.16~No.18	筆界
No.18~No.19	見通し線
No.19~No.20	水路界
No.20~No.28	水路界
No.28~No.32	筆界
No.32~No.33	都市計画道路界
No.33~No.36	筆界
No.36~No.37	水路界
No.37~No.39	水路界
No.39~No.40	道路界
No.40~No.1	道路界

1 : 2,500 0 50 100 200 300 400 500m