


# 峡東都市計画公園 2・2・1於曾公園 新旧対照図

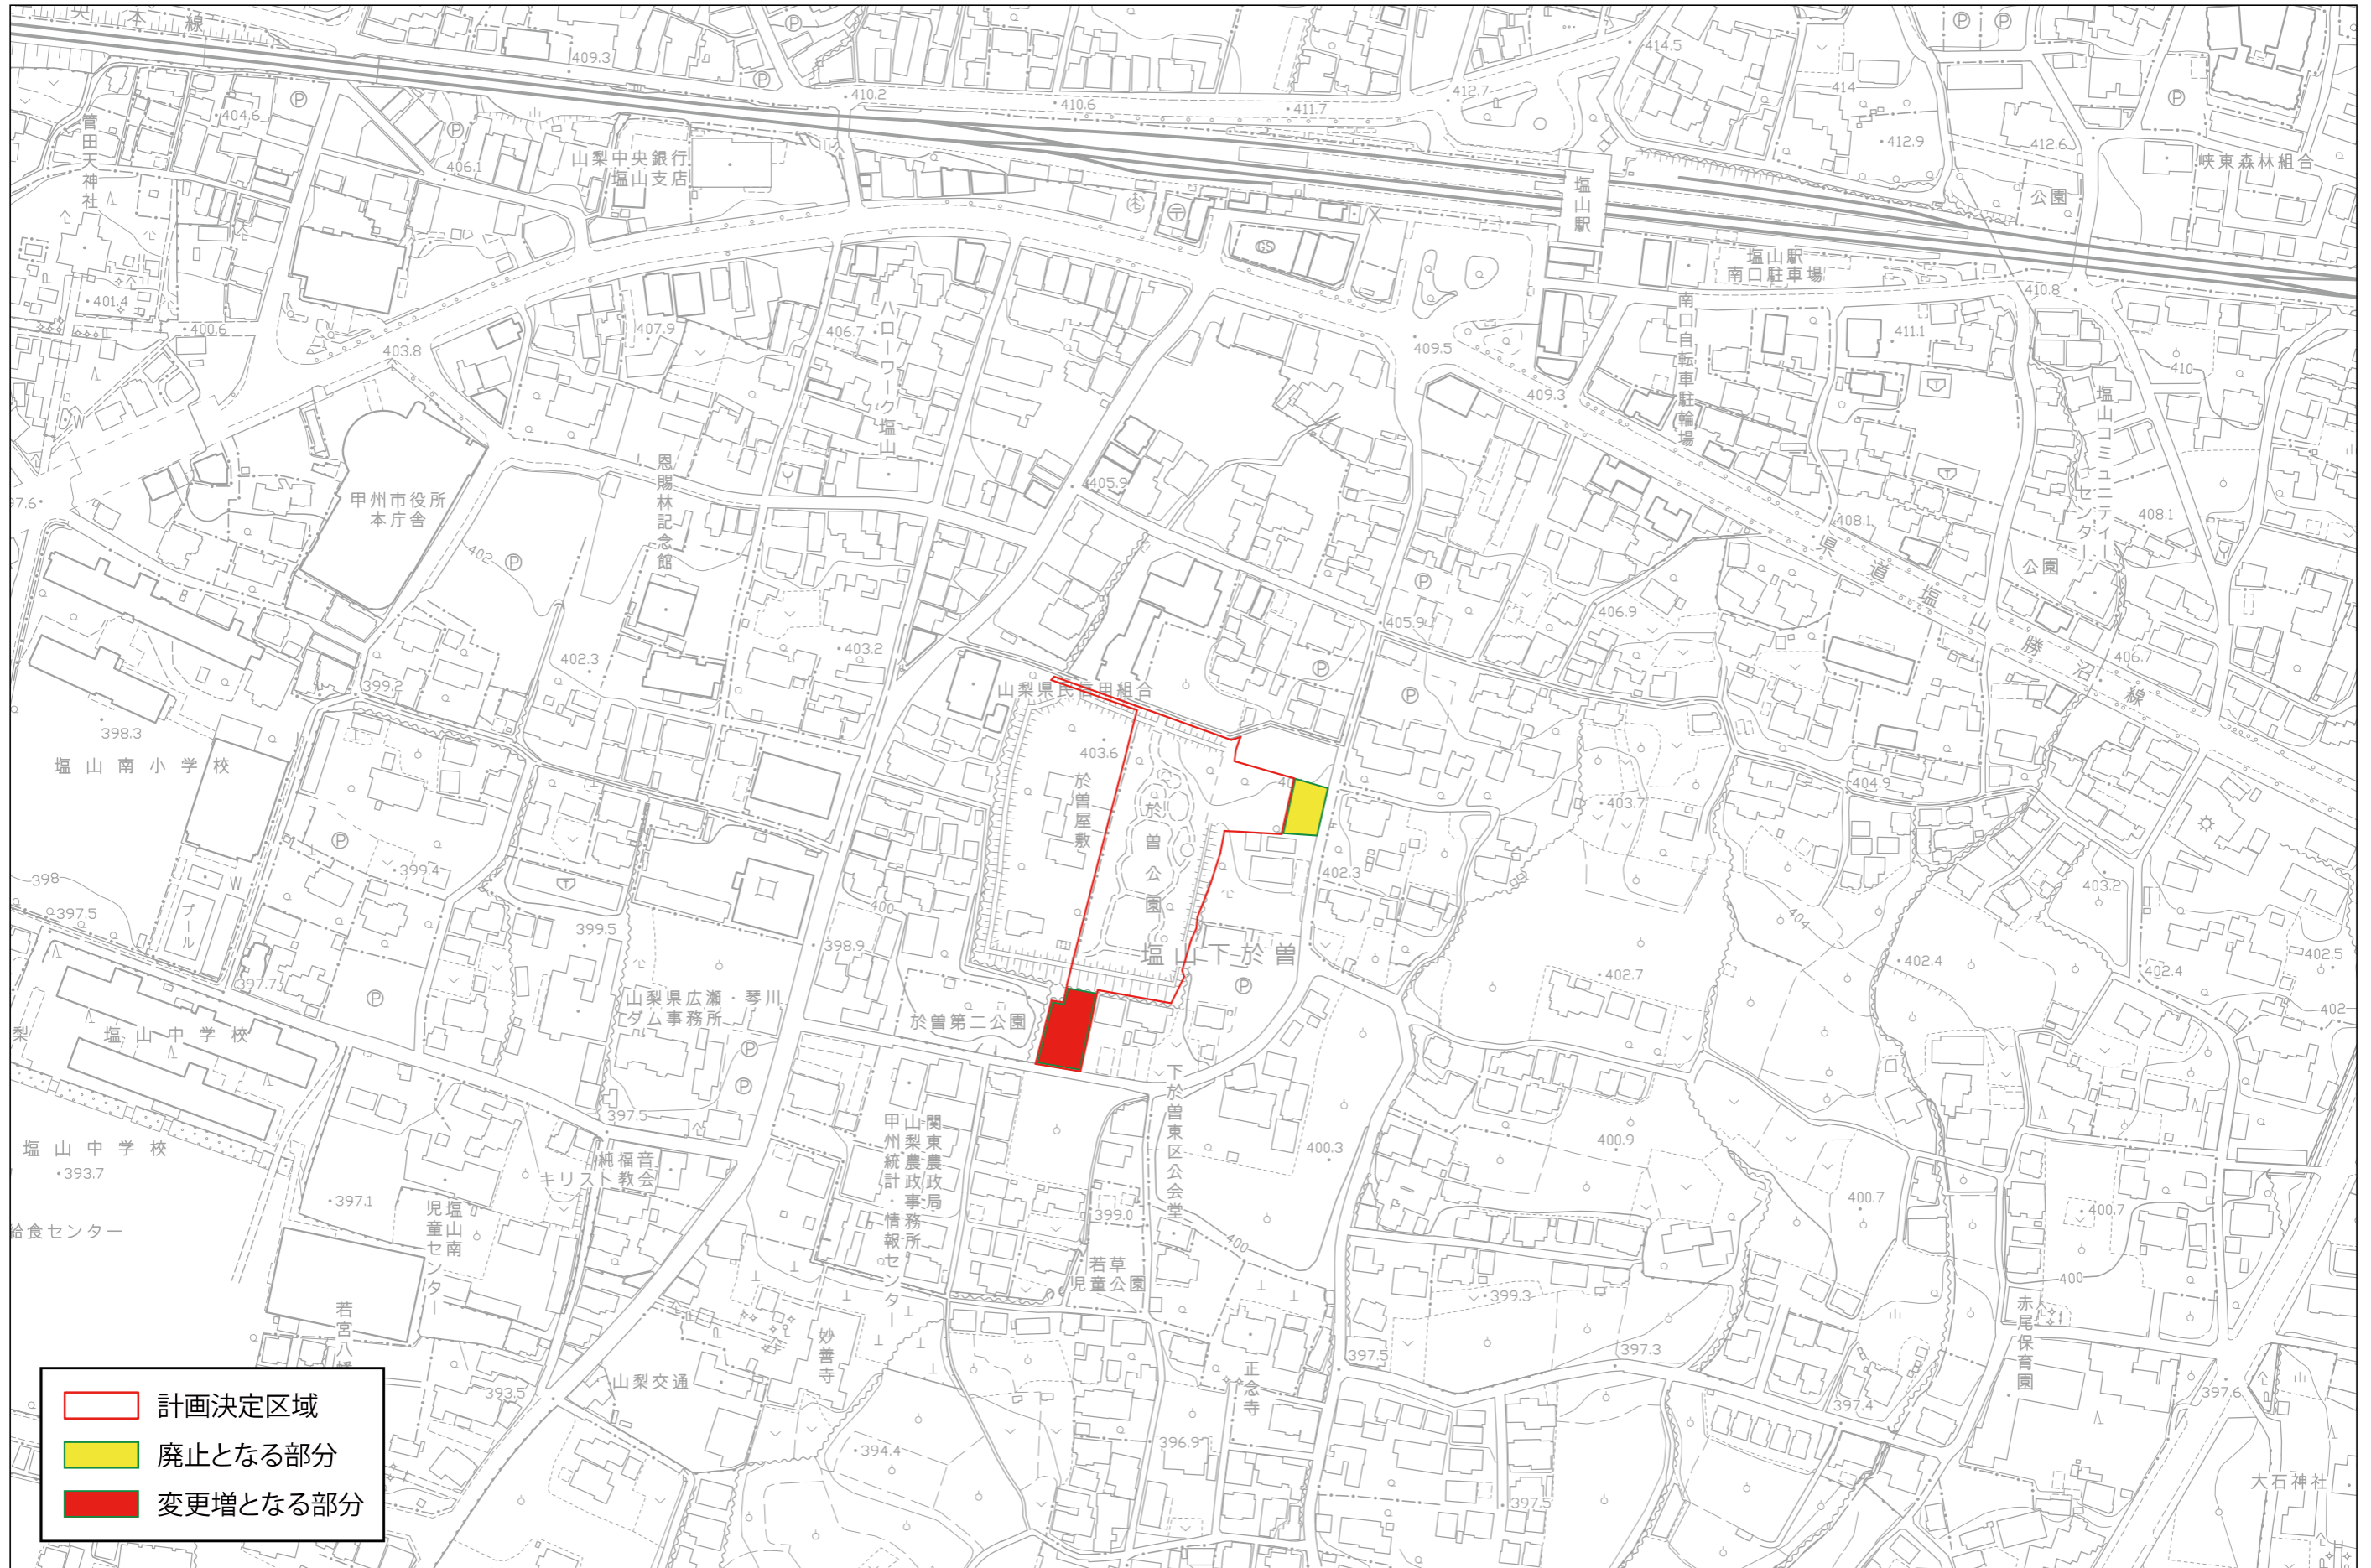

平成二十六年十二月



- 計画決定区域
- 廃止となる部分
- 変更増となる部分

1 : 2,500 0 50 100 200 300 400 500m